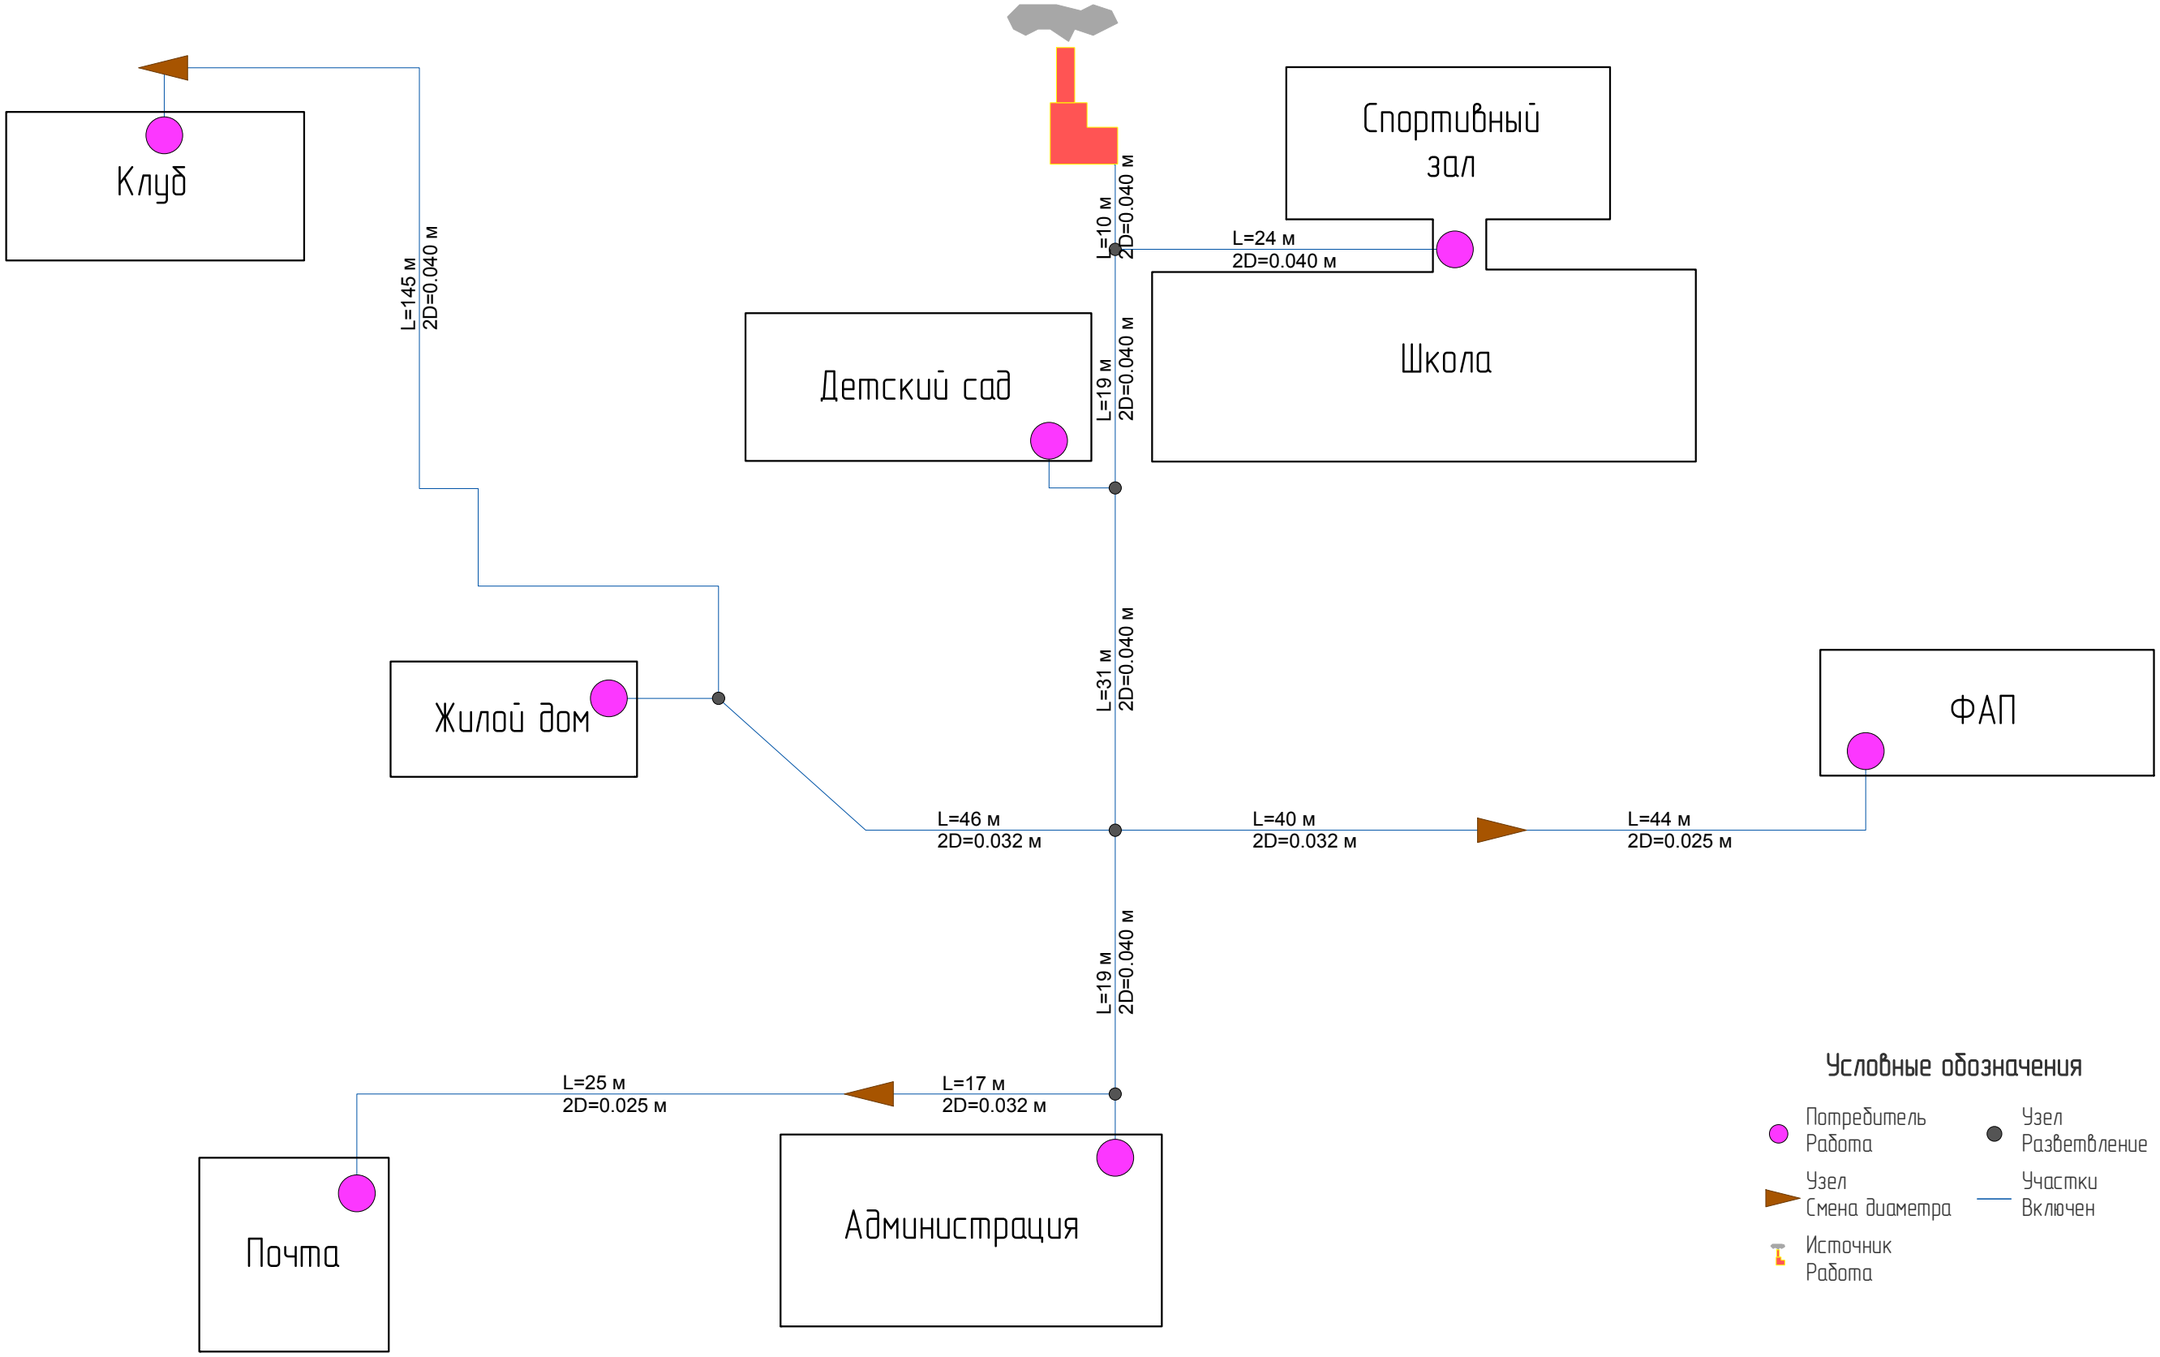

Изм.	Кол.уч.	Лист	№ док.	Подп.	Дата
Разработал		Атрошенко М.А.			
Проверил		Марьясова О.В.			

ПСТ.ОМ.70-01.002.003

Схема теплоснабжения Лукашкин-Ярского СП Александровского района Томской области

Котельная с. Лукашкин Яр

Стадия	Лист	Листов
РД1		1

Схема тепловых сетей

ООО "ЛАРС Инжиниринг

Взам. инв. №

Подп. и дата

Инв. № подл.